


芝台土止ブロック

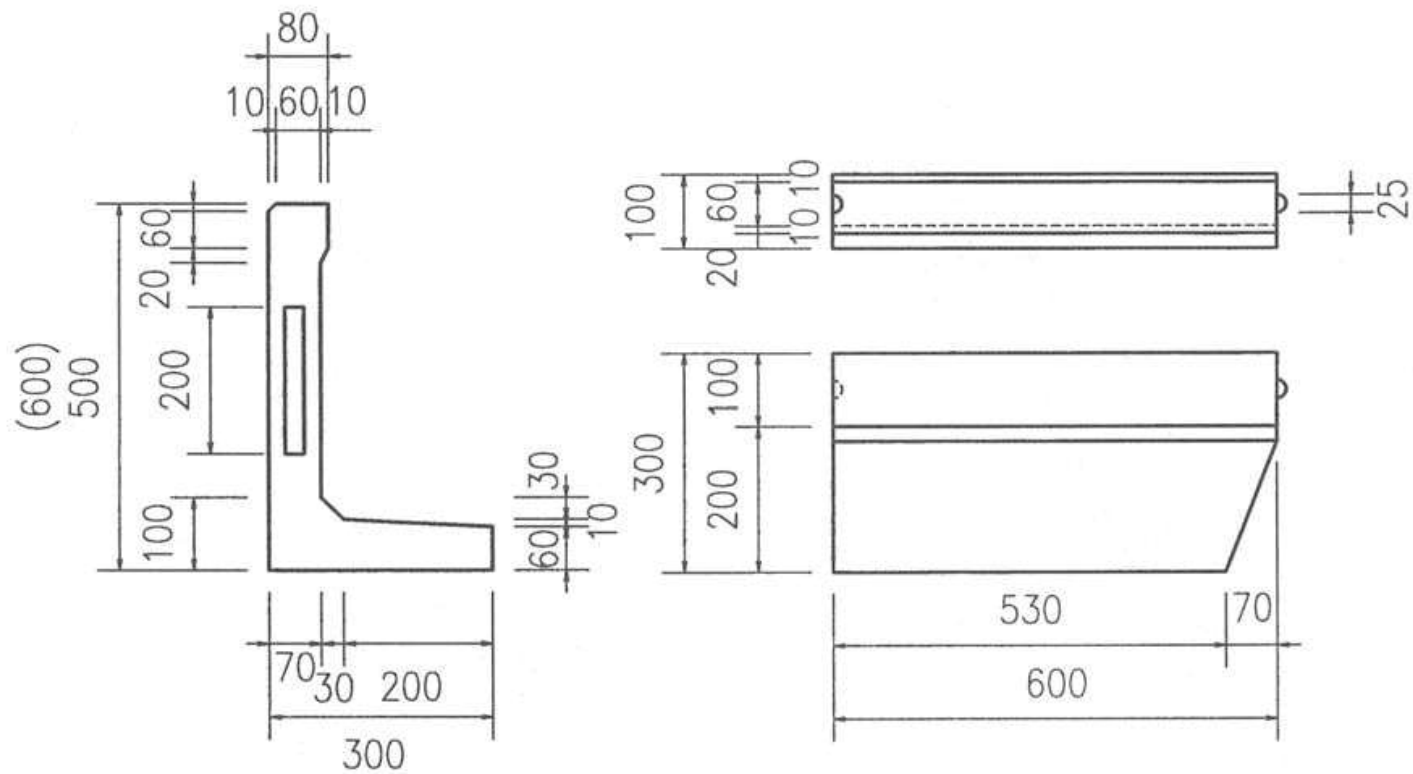

呼 び 名	寸 法 (mm)	質 量 (kg)	価 格 (円)	備 考
芝 台 500	300 × 500 × 600	70	2,540	
// 600	300 × 600 × 600	80	3,150	